



GOBIERNO DE ESPAÑA

MINISTERIO DE HACIENDA

SECRETARÍA DE ESTADO DE HACIENDA

DIRECCIÓN GENERAL DEL Catastro

Sede Electrónica del Catastro

Provincia de CASTELLÓN Municipio de PENÍSCOLA / PEÑISCOLA

Coordenadas U.T.M. Huso: 31 ETRS89


ESCALA 1:2.000



100m

50

50m

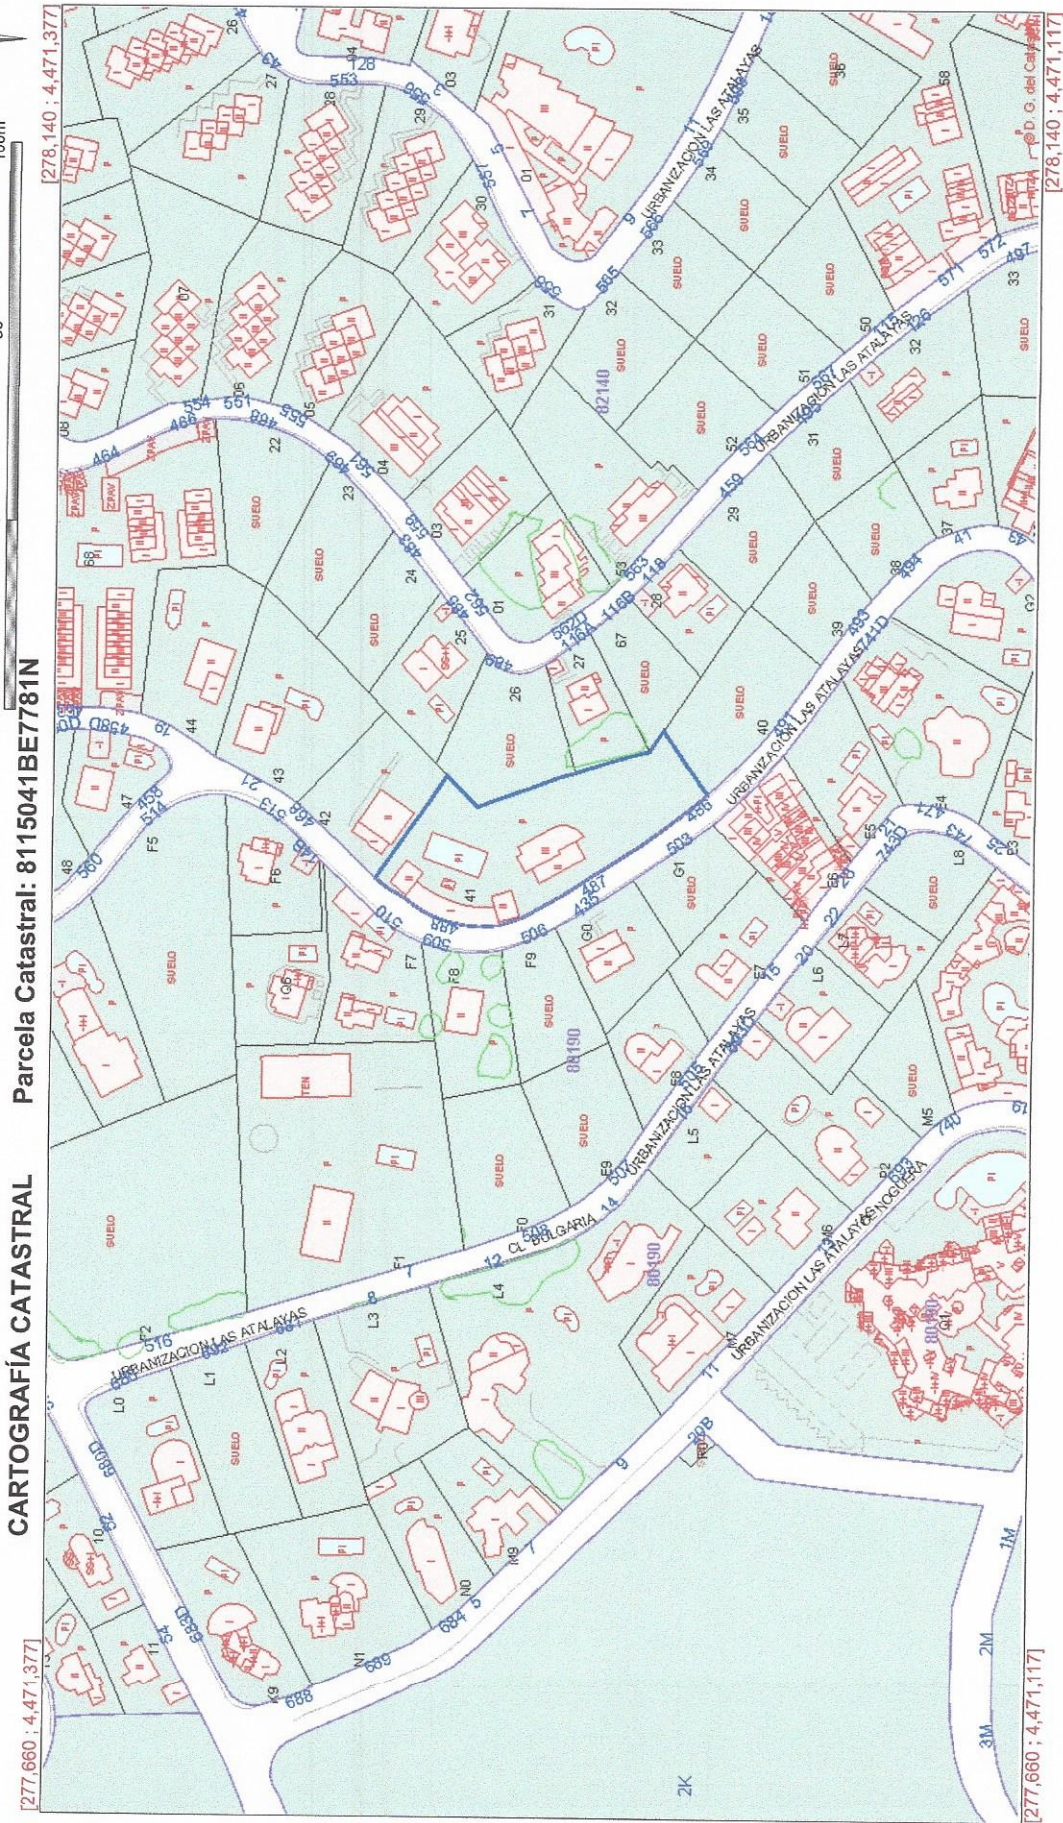

Parcela Catastral: 8115041BE7781N

CARTOGRAFÍA CATASTRAL

[278,140 ; 4,471,377]

[278,140 ; 4,471,117]

[277,660 ; 4,471,377]

[277,660 ; 4,471,117]

Coordenadas del centro: X = 277,900 Y = 4,471,247

Este documento no es una certificación catastral

© Dirección General del Catastro 26/07/18

Consulta y certificación de Bien Inmueble

[← Volver](#)

DATOS DESCRIPTIVOS DEL INMUEBLE

Referencia catastral
8115041BE7781N0001RT

Localización
AV BELGICA 29
12598 PENISCOLA / PEÑISCOLA (CASTELLÓN)

Clase
Urbano

Uso principal
Residencial

Superficie construida ⓘ ()
869 m²

Año construcción
1983

Valor catastral suelo
63.736,45 €

Valor catastral construcción
154.719,67 €

Valor catastral
218.456,12 €


Año valor
2018

Fecha de modificación en Catastro
01/07/2016

Fecha de la alteración
31/12/1998

Expediente
425353.12/15 (..\Expedientes\SECEpediente.aspx?
clase=G&ejercicio=15&numero=425353&control=12&delegacion=12&pagina=OVCConCiud.aspx&ce=762&rc=8115041BE7781N0001RT&nifTit=B12464798&mun=89&fin:

PARCELA CATASTRAL

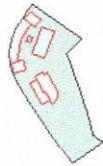

(../Cartografia/mapa.aspx?del=12&mun=89&refcat=8115041BE7781N0001RT&final=XXXX)

Parcela construida sin división horizontal

Localización
AV BELGICA 25
PENISCOLA / PEÑISCOLA (CASTELLÓN)

Superficie gráfica
2.310 m²

TITULARIDAD

Apellidos Nombre/Razón Social
TULAROSA SLU

NIF/NIE
B12464798

Domicilio fiscal
UR URMI CAMPING BELLAVISTA PEÑISCOLA
12598 PENISCOLA / PEÑISCOLA (CASTELLÓN)

Derecho
100,00% de Propiedad

Fecha de modificación en Catastro
08/02/2001

Fecha de la alteración
19/12/1997

Expediente
18445.12/1

CONSTRUCCIÓN

Uso principal	Escalera	Planta	Puerta	Superficie m ²	Tipo Reforma	Fecha Reforma
VIVIENDA		00	01	136		

DEPORTIVO	1	00	04	115
DEPORTIVO	1	00	05	7
ALMACEN		00	BJ	177
APARCAMIENTO		00	BJ	70
VIVIENDA		01	01	122
ALMACEN		01	01	62
APARCAMIENTO		01	01	70
VIVIENDA		02	02	60
ALMACEN		02	02	50

