


FINCA REGISTRAL N°	SUPERFICIE REGISTRADA	SUPERFICIE REAL
11.440	19.448,16 m ²	18.846,87 m ²
9.319	4.920,00 m ²	4.357,00 m ²
26.220	11.918,65 m ²	7.816,88 m ²
40.211	4.008,46 m ²	4.008,46 m ²
SUPERFICIE TOTAL	40.495,26 m ²	35.038,21 m ²

FINCA REGISTRAL N°	NAVE	SUF. CONTRIBIDA
11.440	1.1	240,48 m ²
	1.2	136,88 m ²
	1.3	127,97 m ²
	1.4	267,94 m ²
	7	520,52 m ²
	9	701,89 m ²
	10	486,61 m ²
	11	962,22 m ²
	24	213,53 m ²
	25	62,57 m ²
	2	486,58 m ²
9.319	3	702,29 m ²
	4	327,65 m ²
	4-b	148,83 m ²
	20	598,51 m ²
26.220	21	745,84 m ²
	22	890,23 m ²
	23	409,04 m ²

CUADRO DE SUPERFICIES CONSTRUIDAS

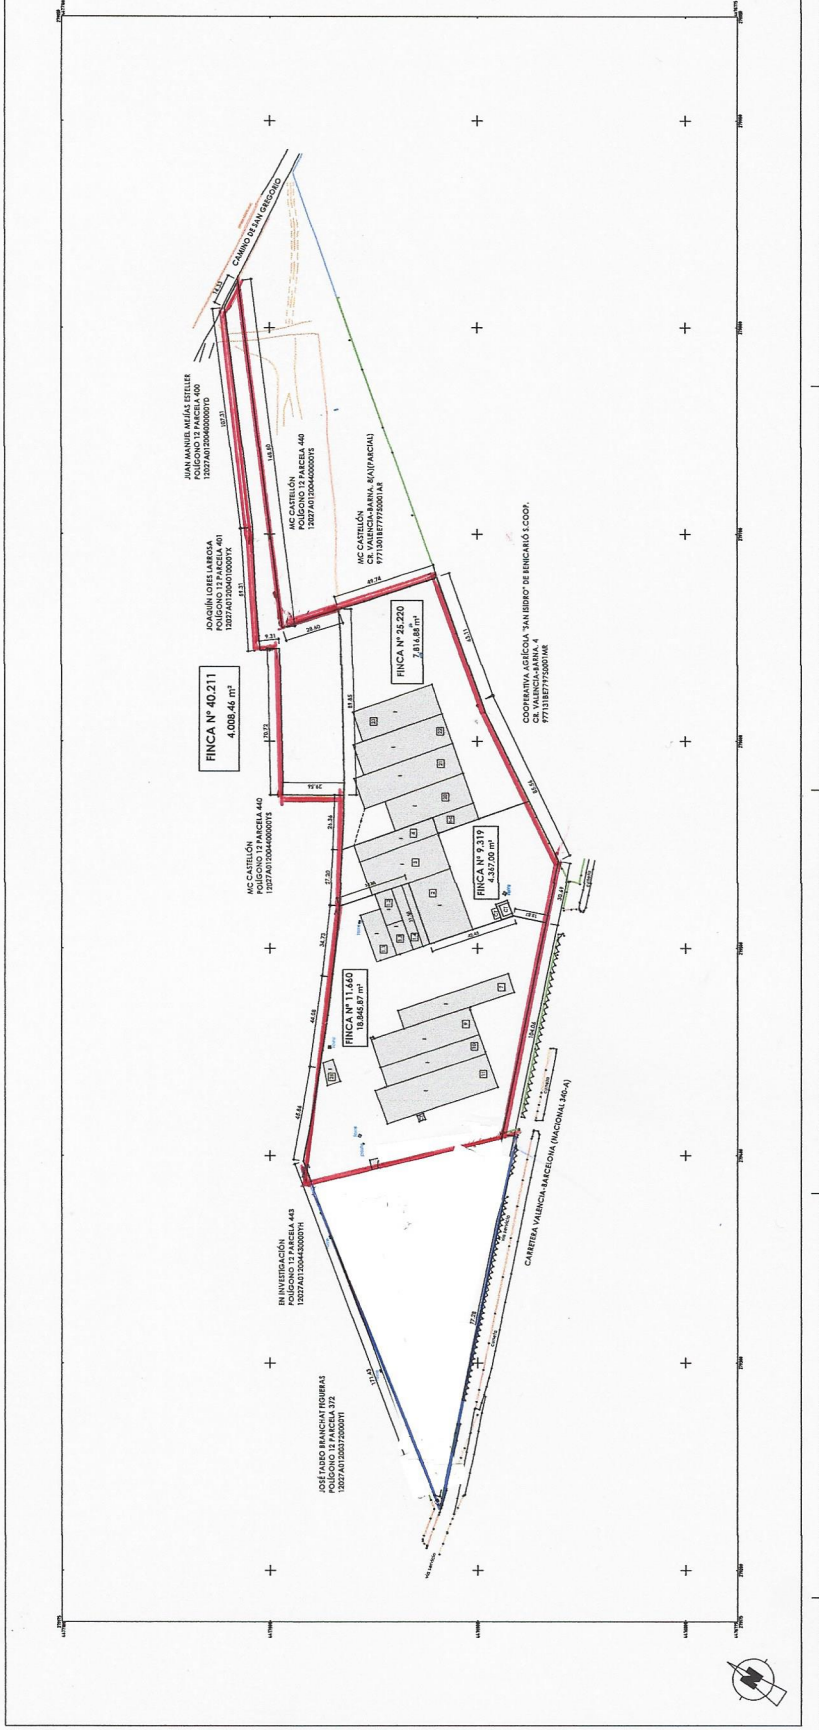

LEVANTAMIENTO TOPOGRÁFICO DE LAS FINCAS REG. N° 9.319, 11.660, 25.220 Y 40.211 DE BENCARLÓ

ESTADISTOR: CARLETA VALIENCIA-BANQUERA, M.E. N.º 2 - BENCARLÓ CASTELLÓN

PROY. N.º: 2023/01

FECHA: 2023

ESCALA: 1:1000

LIBROS Y SUPERFICIES

4